

Legende -- siehe gesondertes Blatt --

Planverfahren

1. Aufstellungsbeschluss zur 5. Änderung des Flächennutzungsplans gem. § 2(1) BauGB am 19.01.2021
2. Frühzeitige Beteiligung der Öffentlichkeit gem. § 3 (1) BauGB durch öffentliche Auslegung vom 05.06.2023 bis 07.07.2023
3. Frühzeitige Beteiligung Behörden und sonstige Träger öffentlicher Belange gem. § 4(1) BauGB vom 05.06.2023 bis 07.07.2023
4. Öffentliche Auslegung gem. § 3(2) BauGB (ortsüblich bekannt gemacht am 24.10.2020) vom 22.01.2024 bis 23.02.2024
5. Einholung der Stellungnahmen von Behörden und sonstigen Trägern öffentlicher Belange gem. § 4(2) BauGB vom 22.01.2024 bis 23.02.2024
6. Feststellungsbeschluss zur 5. Änderung des Flächennutzungsplans am 16.10.2024


7. Offenburg, den

Marco Steffens, Oberbürgermeister der Stadt Offenburg und Vorsitzender der Verwaltungsgemeinschaft

8. Das Genehmigungsverfahren wurde gem. § 6 (1) BauGB

mit Erlass vom durch das Regierungspräsidium Freiburg abgeschlossen.

9. Mit der ortsüblichen Bekanntmachung am wird die 5. Änderung des Flächennutzungsplans gem. § 6 (5) BauGB wirksam.

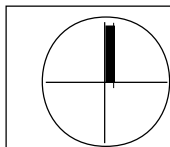

Masstab
1: 10.000

Datum
16.10.2024

Plangröße
DIN A3

Proj.Nr.
070.1


**Verwaltungsgemeinschaft
Offenburg**

**Flächennutzungsplan
5. Änderung**

**Gemeinde Hohberg / Niederschopfheim
Darstellung der Änderung
Fläche 3.2.15**



SCHÖFFLER.stadtplaner.architekten Weinbrennerstr. 13 D-76135 Karlsruhe Tel.: 0721-831030

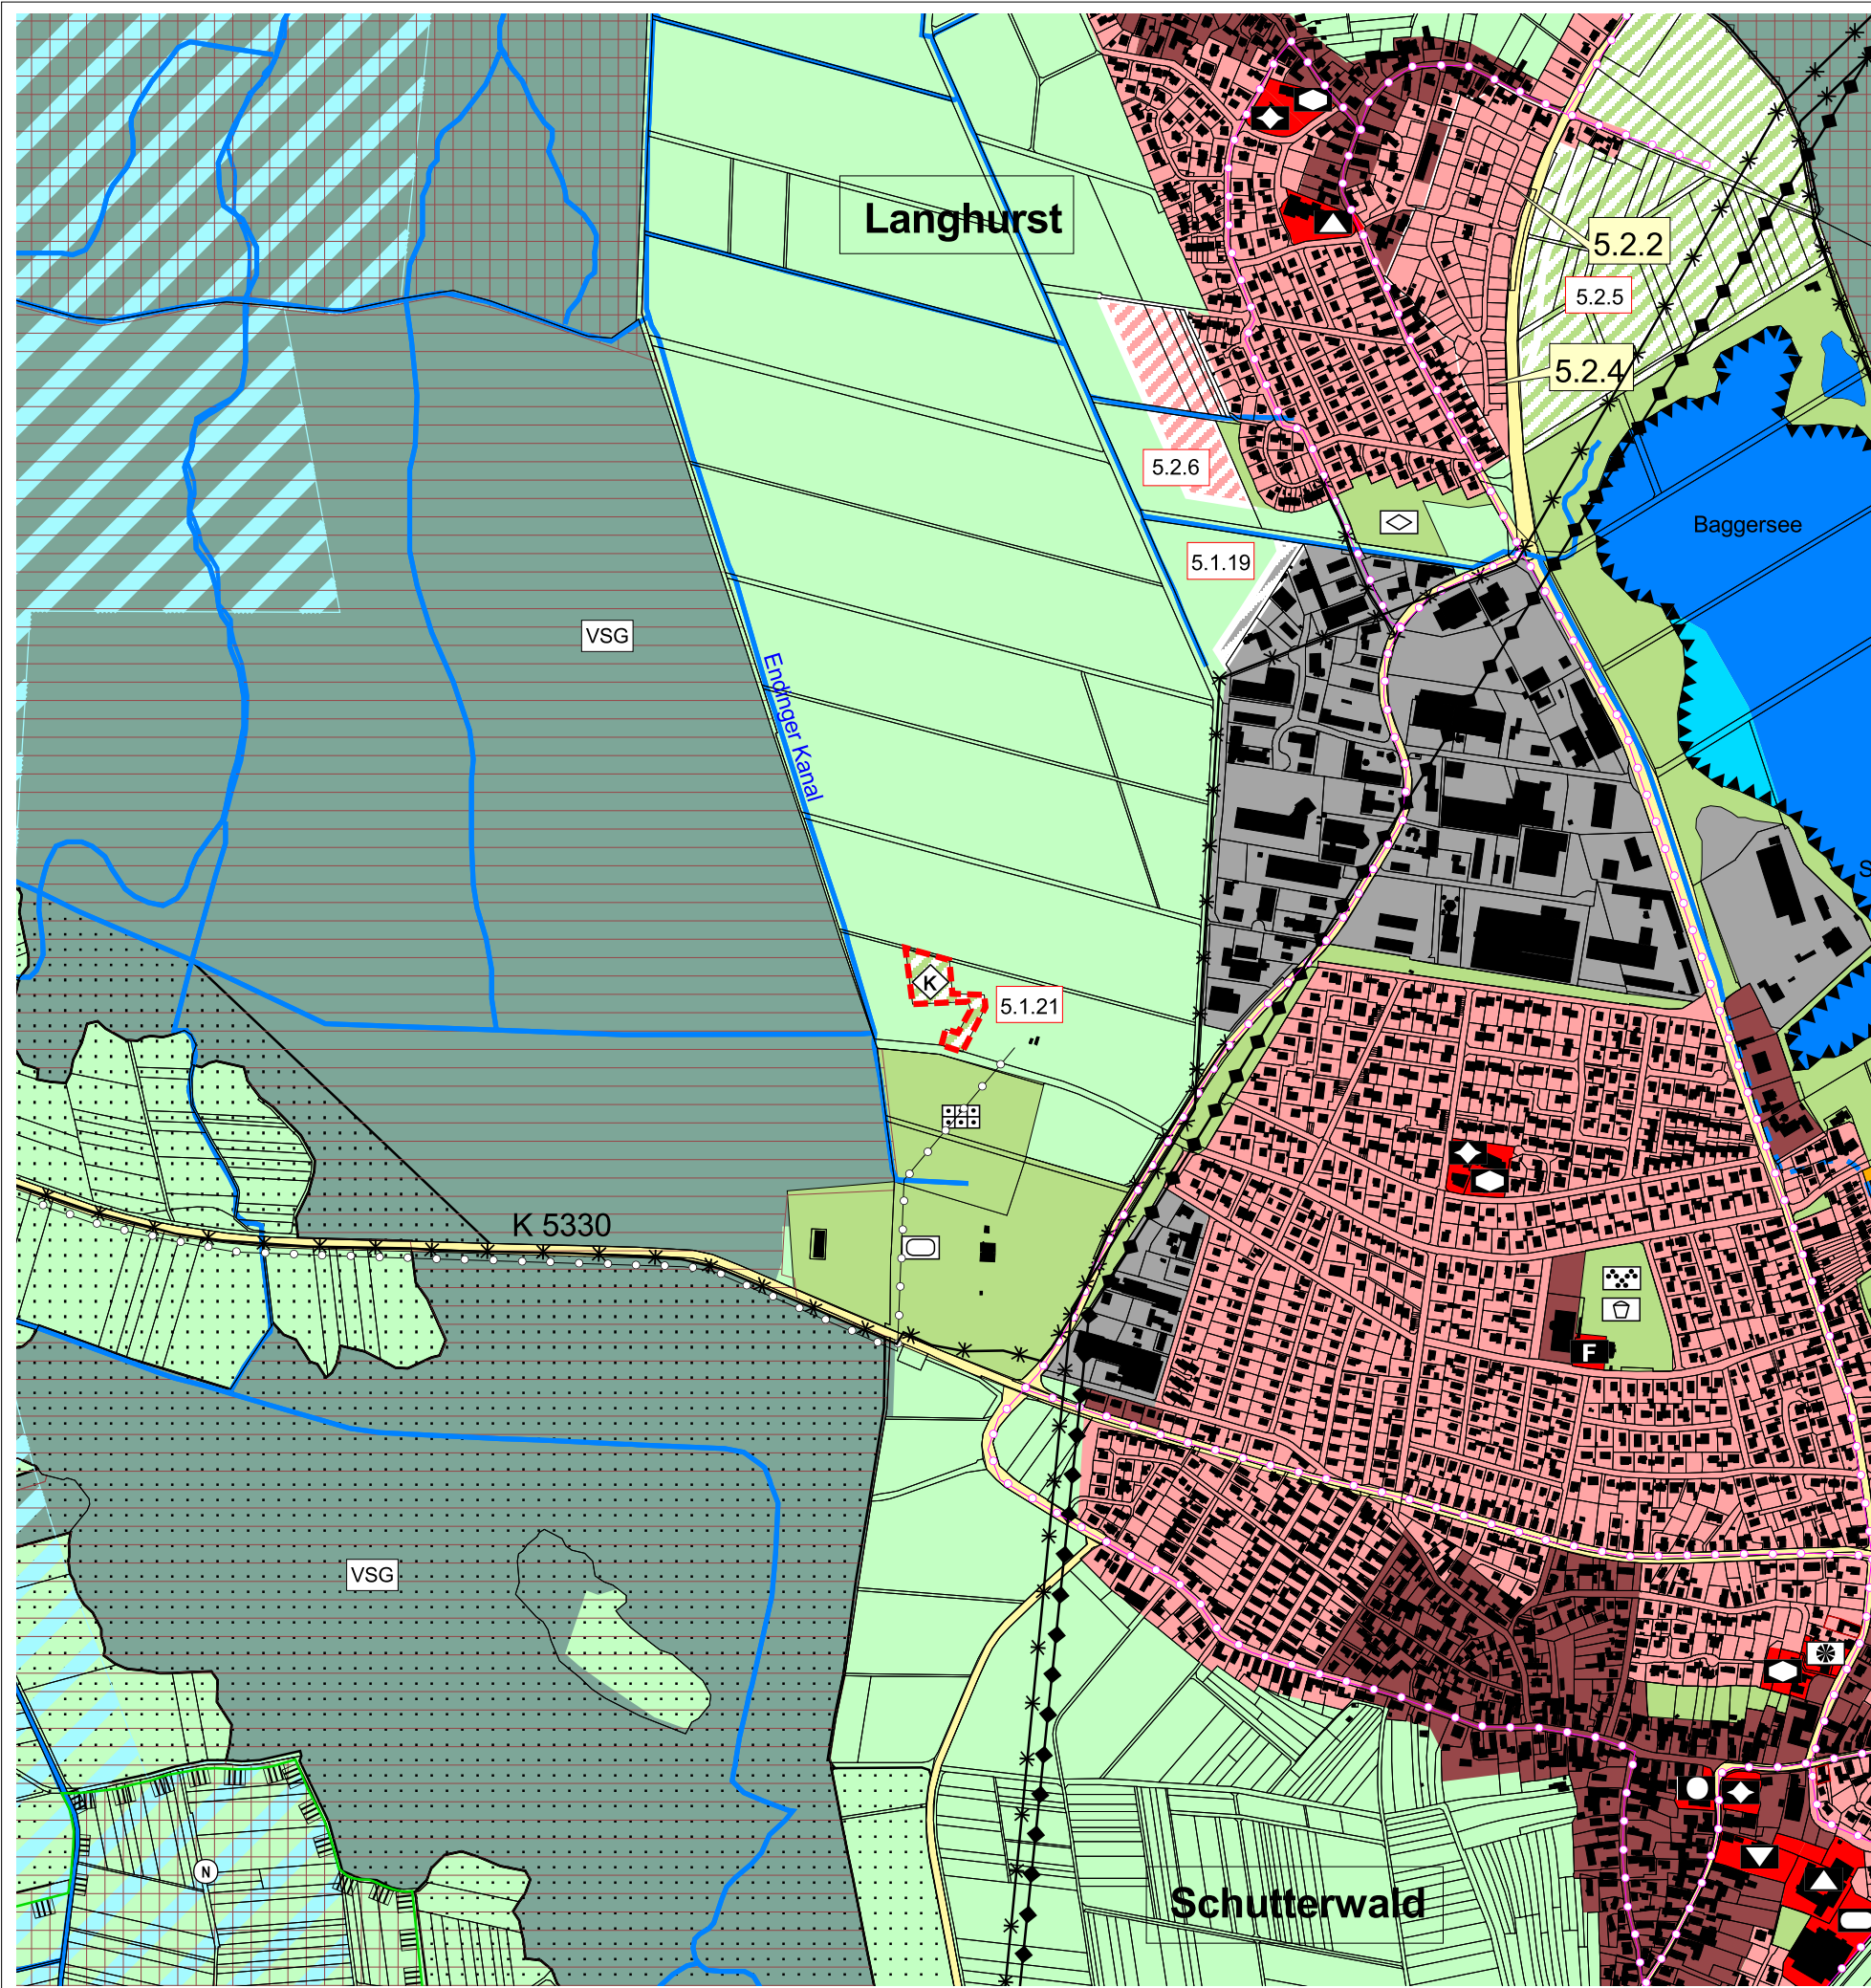

Legende -- siehe gesondertes Blatt --

Planverfahren

1. Aufstellungsbeschluss zur 5. Änderung des Flächennutzungsplans gem. § 2(1) BauGB am 19.01.2021
2. Frühzeitige Beteiligung der Öffentlichkeit gem. § 3 (1) BauGB durch öffentliche Auslegung vom 05.06.2023 bis 07.07.2023
3. Frühzeitige Beteiligung Behörden und sonstige Träger öffentlicher Belange gem. § 4(1) BauGB vom 05.06.2023 bis 07.07.2023
4. Öffentliche Auslegung gem. § 3(2) BauGB (ortsüblich bekannt gemacht am 24.10.2020) vom 22.01.2024 bis 23.02.2024
5. Einholung der Stellungnahmen von Behörden und sonstigen Trägern öffentlicher Belange gem. § 4(2) BauGB vom 22.01.2024 bis 23.02.2024
6. Feststellungsbeschluss zur 5. Änderung des Flächennutzungsplans am 16.10.2024


7. Offenburg, den

Marco Steffens, Oberbürgermeister der Stadt Offenburg und Vorsitzender der Verwaltungsgemeinschaft

8. Das Genehmigungsverfahren wurde gem. § 6 (1) BauGB

mit Erlass vom durch das Regierungspräsidium Freiburg abgeschlossen.

9. Mit der ortsüblichen Bekanntmachung am wird die 5. Änderung des Flächennutzungsplans gem. § 6 (5) BauGB wirksam.

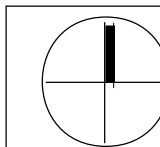

Masstab
1: 10.000

Datum
16.10.2024

Plangröße
DIN A3

Proj.Nr.
070.1

**Verwaltungsgemeinschaft
Offenburg**

**Flächennutzungsplan
5. Änderung**

**Gemeinde Schutterwald / Kernort
Darstellung der Änderung
Fläche 5.1.21**

