
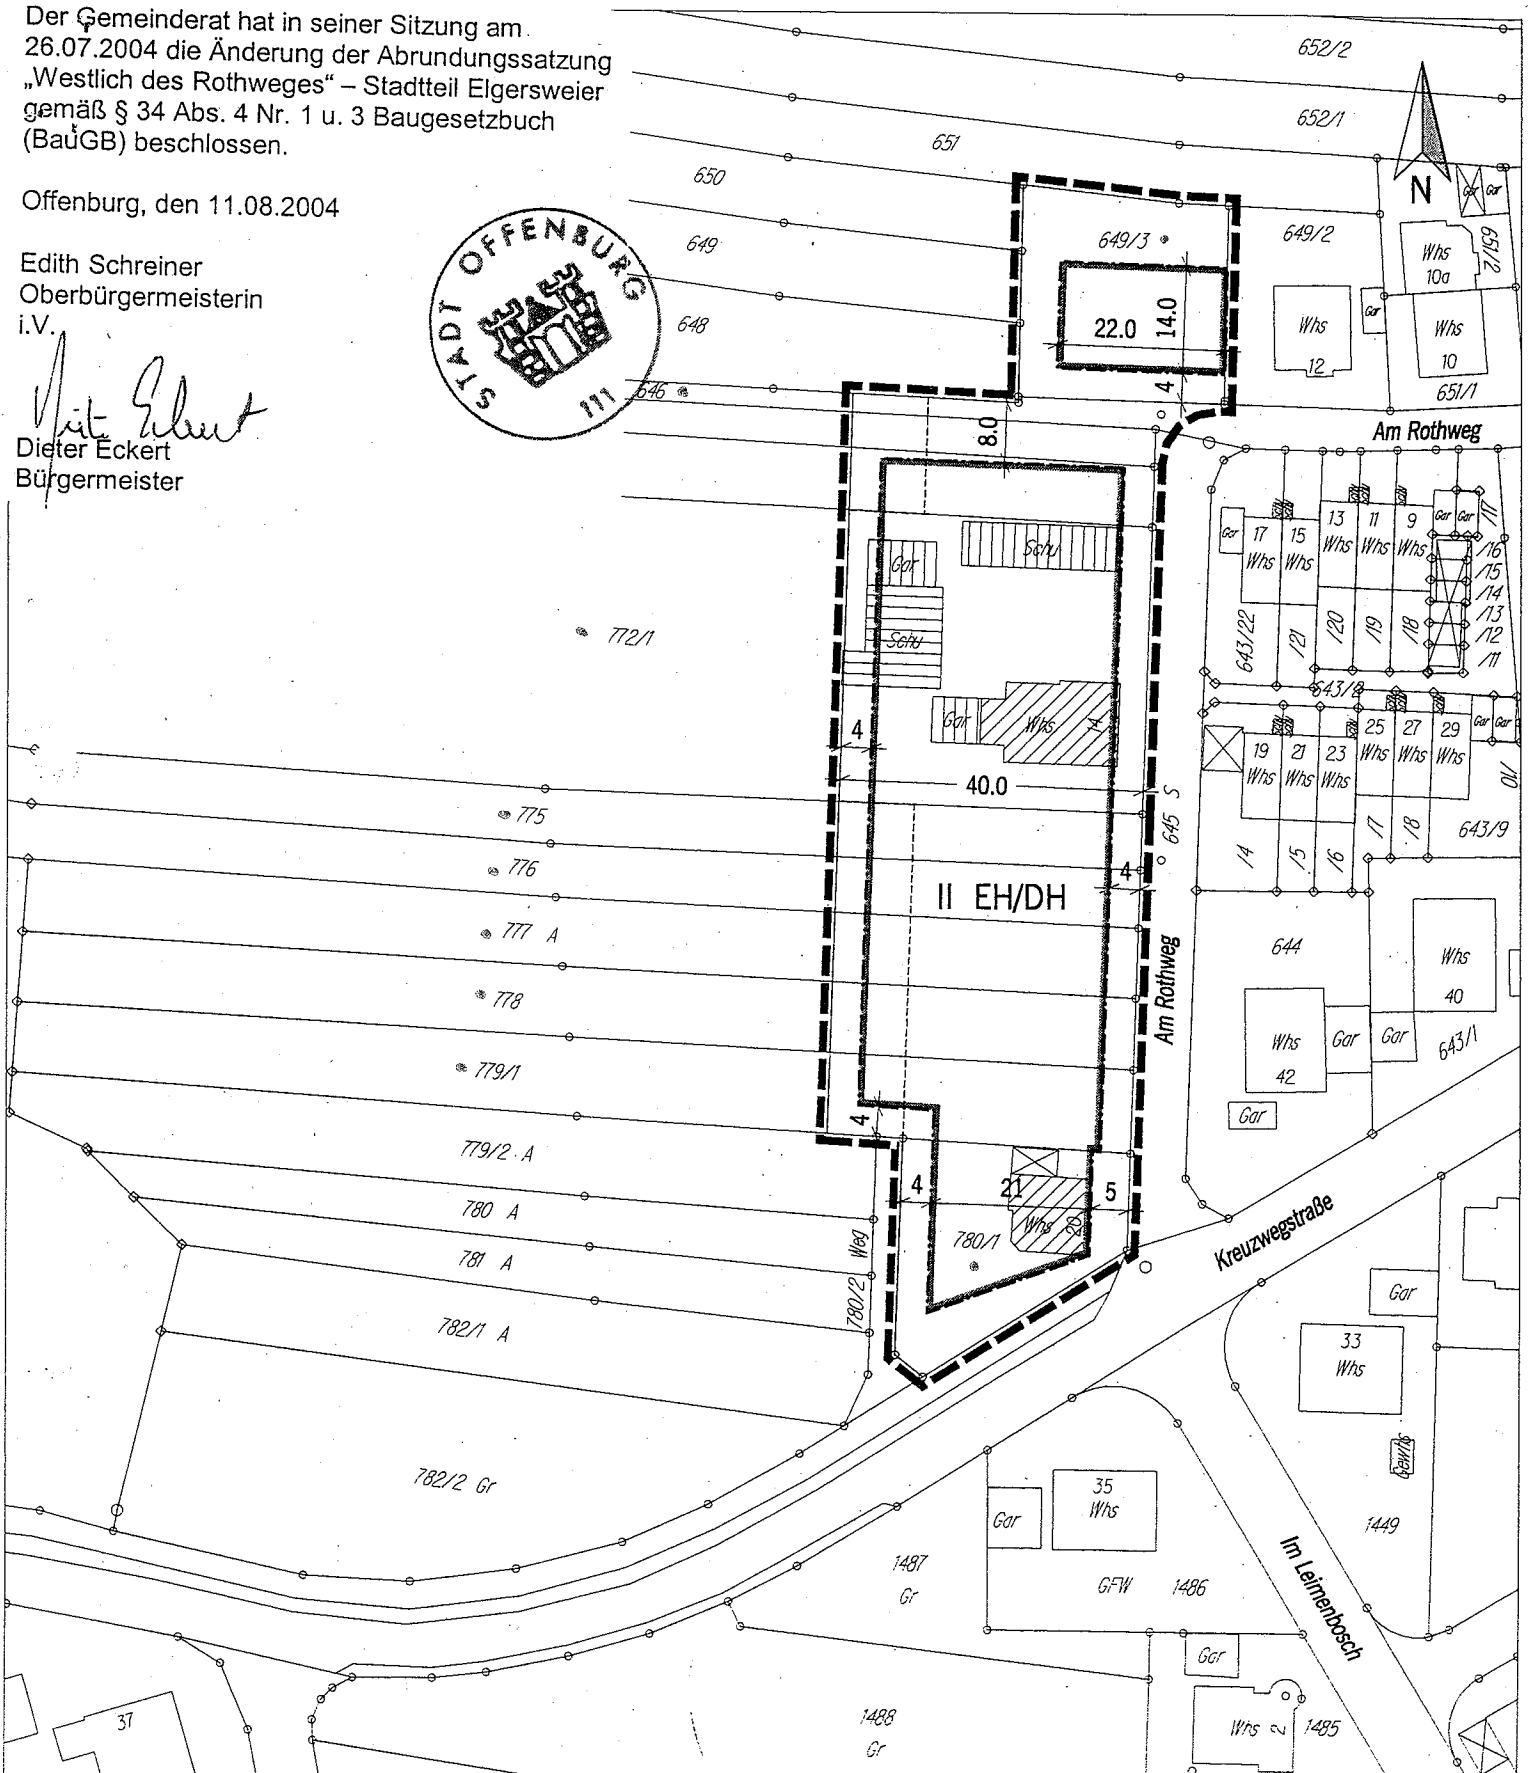


Der Gemeinderat hat in seiner Sitzung am 26.07.2004 die Änderung der Abrundungssatzung „Westlich des Rothweges“ – Stadtteil Elgersweier gemäß § 34 Abs. 4 Nr. 1 u. 3 Baugesetzbuch (BauGB) beschlossen.

Offenburg, den 11.08.2004

Edith Schreiner
Oberbürgermeisterin
i.V.

Dieter Eckert
Dieter Eckert
Bürgermeister

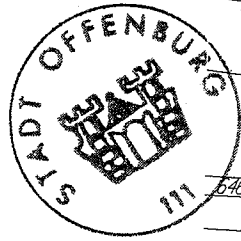

ZEICHENERKLÄRUNG

FESTSETZUNGEN nach § 9 Abs. 1 u. 2 BauGB

II Zahl der Vollgeschosse als Höchstmaß

EH/DH Nur Einzel- und Doppelhäuser zulässig

— Bau Grenze

--- Grenze des räumlichen Geltungsbereiches

--- Grenze des Geltungsbereiches vom 14.10.91

STADT OFFENBURG FB 5
ABT. STADT- UND UMWELTPLANUNG

ABRUNDUNGSSATZUNG

"WESTLICH ROTHWEG" ELGERSWEIER

M. 1 : 1000 07/2004 IS/SA