


# ABRUNDUNGSSATZUNG "WEINSTRASSE - DORFMATTEN"

## OFFENBURG - RAMMERSWEIER

6.9.2008  
 Zins Schreiben vom...  
 der Stadt Offenburg  
 Stadtplanung  
 gehörend.  
 Anlage...  
 für... Stadt Offenburg

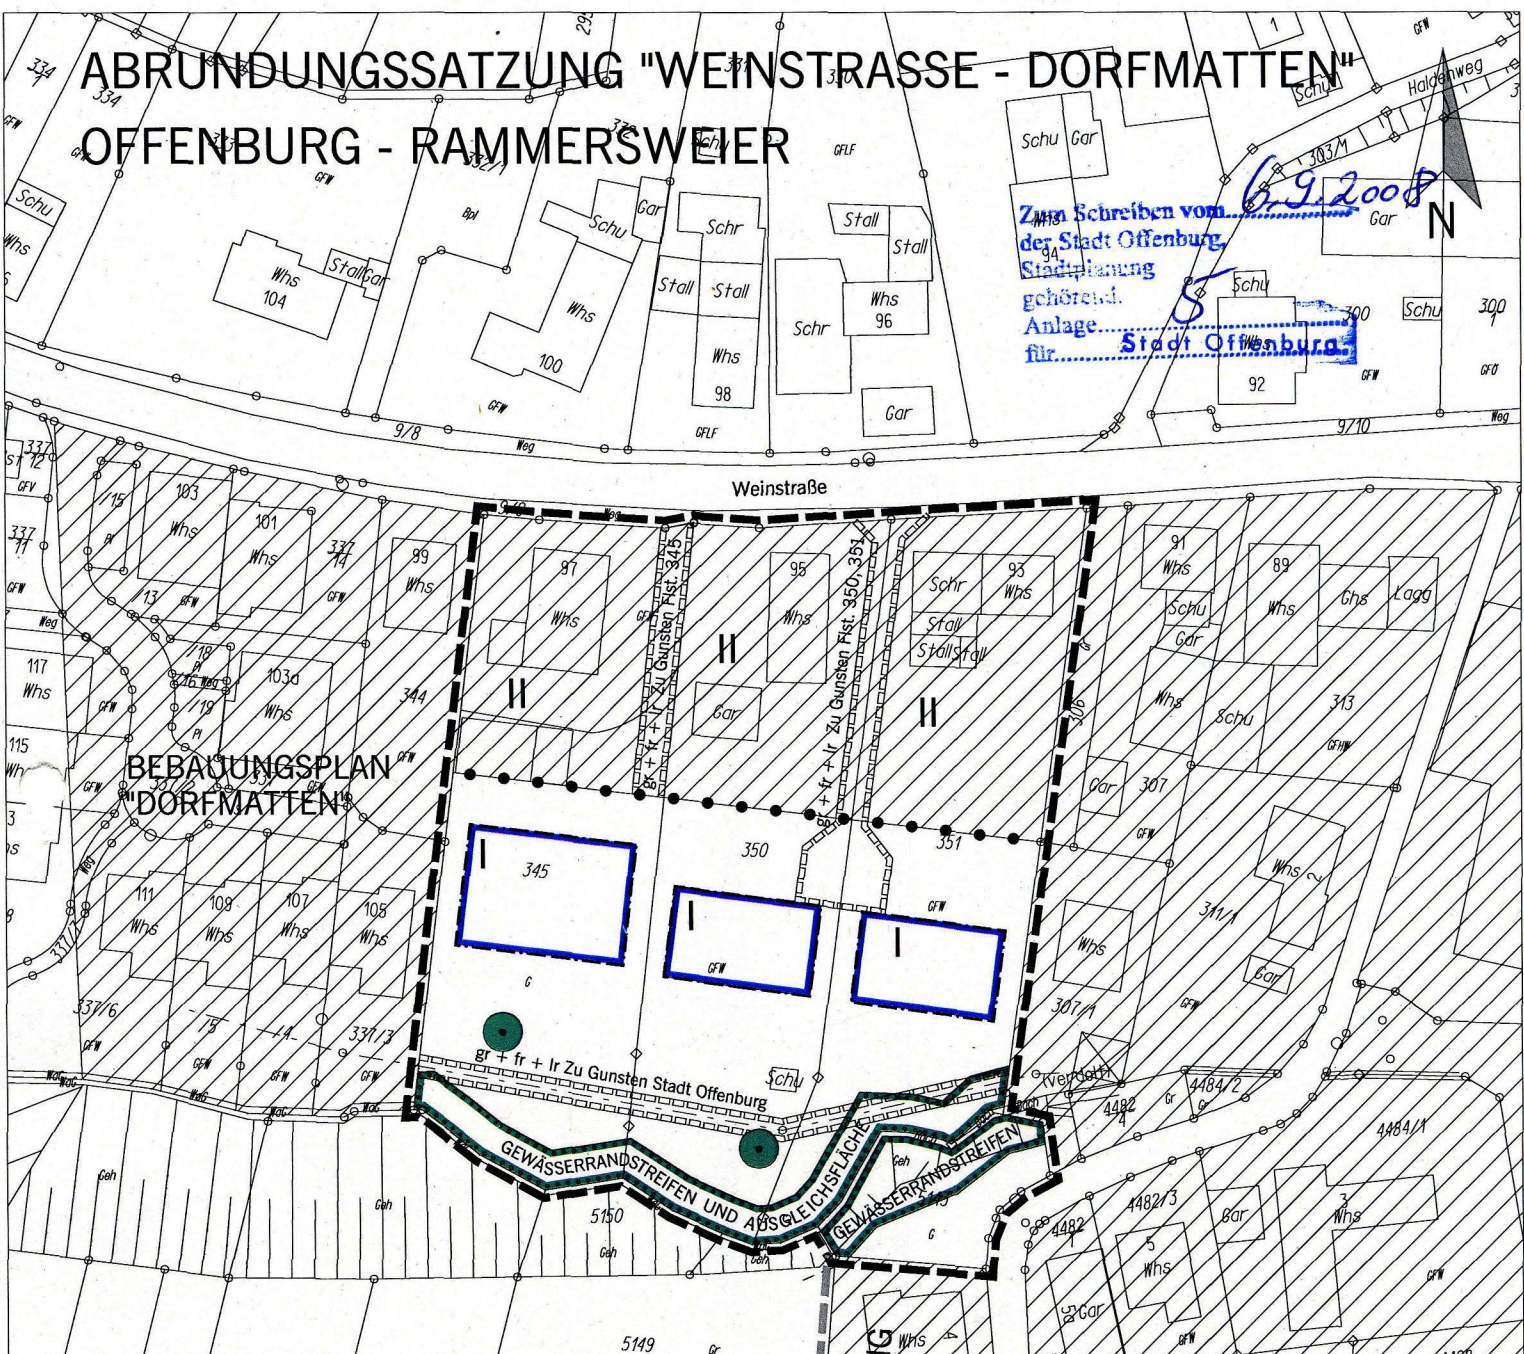

BEBAUUNGSPLAN  
 "DORFMATTEN"

### Urkundungsvermerk

Der Gemeinderat hat am 21.07.2008 die Abrundungssatzung "Weinstraße - Dorfmatte" gem. §10 Abs. 1 BauGB beschlossen.

Offenburg, den 21.07.2008

*[Signature]*  
 Schreiner  
 Oberbürgermeisterin



ABRUNDUNGSSATZUNG  
 "AM LOH"

### LEGENDE:

- GEH-, FAHR- UND LEITUNGSRECHT ZU GUNSTEN  
SIEHE PLANEINTRAG
- DERZEITIGE ABRUNDUNG DES ORTSETTERS
- KÜNFTIGE ABRUNDUNG DES IM ZUSAMMENHANG  
BEBAUTEN ORTSTEILES / GELTUNGSBEREICHES
- BAUGRENZE
- I / II** MAXIMALE ZAHL DER VOLLGESCHOSSE

- ABRUNDUNG UNTERSCHIEDLICHER NUTZUNG
- GEWÄSSERRANDSTREIFEN NACH § 9 ABS. 1 ZIFF. 20 BauGB  
BEPFLANZUNG MIT EINHEIMISCHEN, STANDORTGERECHTEN  
GELHÖLZEN
- ZU ERHALTENDE BÄUME