

GEMEINDE RAMMERSWEIER
 ERWEITERUNG U. ÄNDERUNG DES BEBAUUNGSPLANES FÜR DAS GEWANN SAULÄGER

GESTALTUNGSPLAN MASSTAB 1:1000 ANLAGE FERTIGUNG

Die Ausführung des Planes wird gemäß
 § 11 BauGB vom 23.6.1966 i.V. mit § 2
 Abs. 2 Ziff. 1 der 2. DVO der Landesregierung
 vom 27.6.1961 feinkündet.

Offenburg, den 18. Februar 1966



Landratsamt Offenburg
 - Staatliche Verwaltung -
 Abt. I b

[Handwritten signature]

ERLÄUTERUNGEN

BESTEHENDE GEBÄUDE

NEUE GEBÄUDE
 GESCHOSSZAHL DACHNEIGUNG

	1	28°-32°
	1	24°-26°
	1	45°-48°
	2	28°-32°


STRASSEN- U. WEGEFLÄCHEN

ÖFFENTLICHE GRÜNFLÄCHEN

PRIVATE GRÜNFLÄCHEN

BESTEHENDE } GRUNDSTÜCKS-
 WEGFALLENDE } GRENZEN
 GEPLANTE }
 GRENZE DES PLANUNGSGEBIETS

*max 40 m Keller
 (BU Hohlk.)*

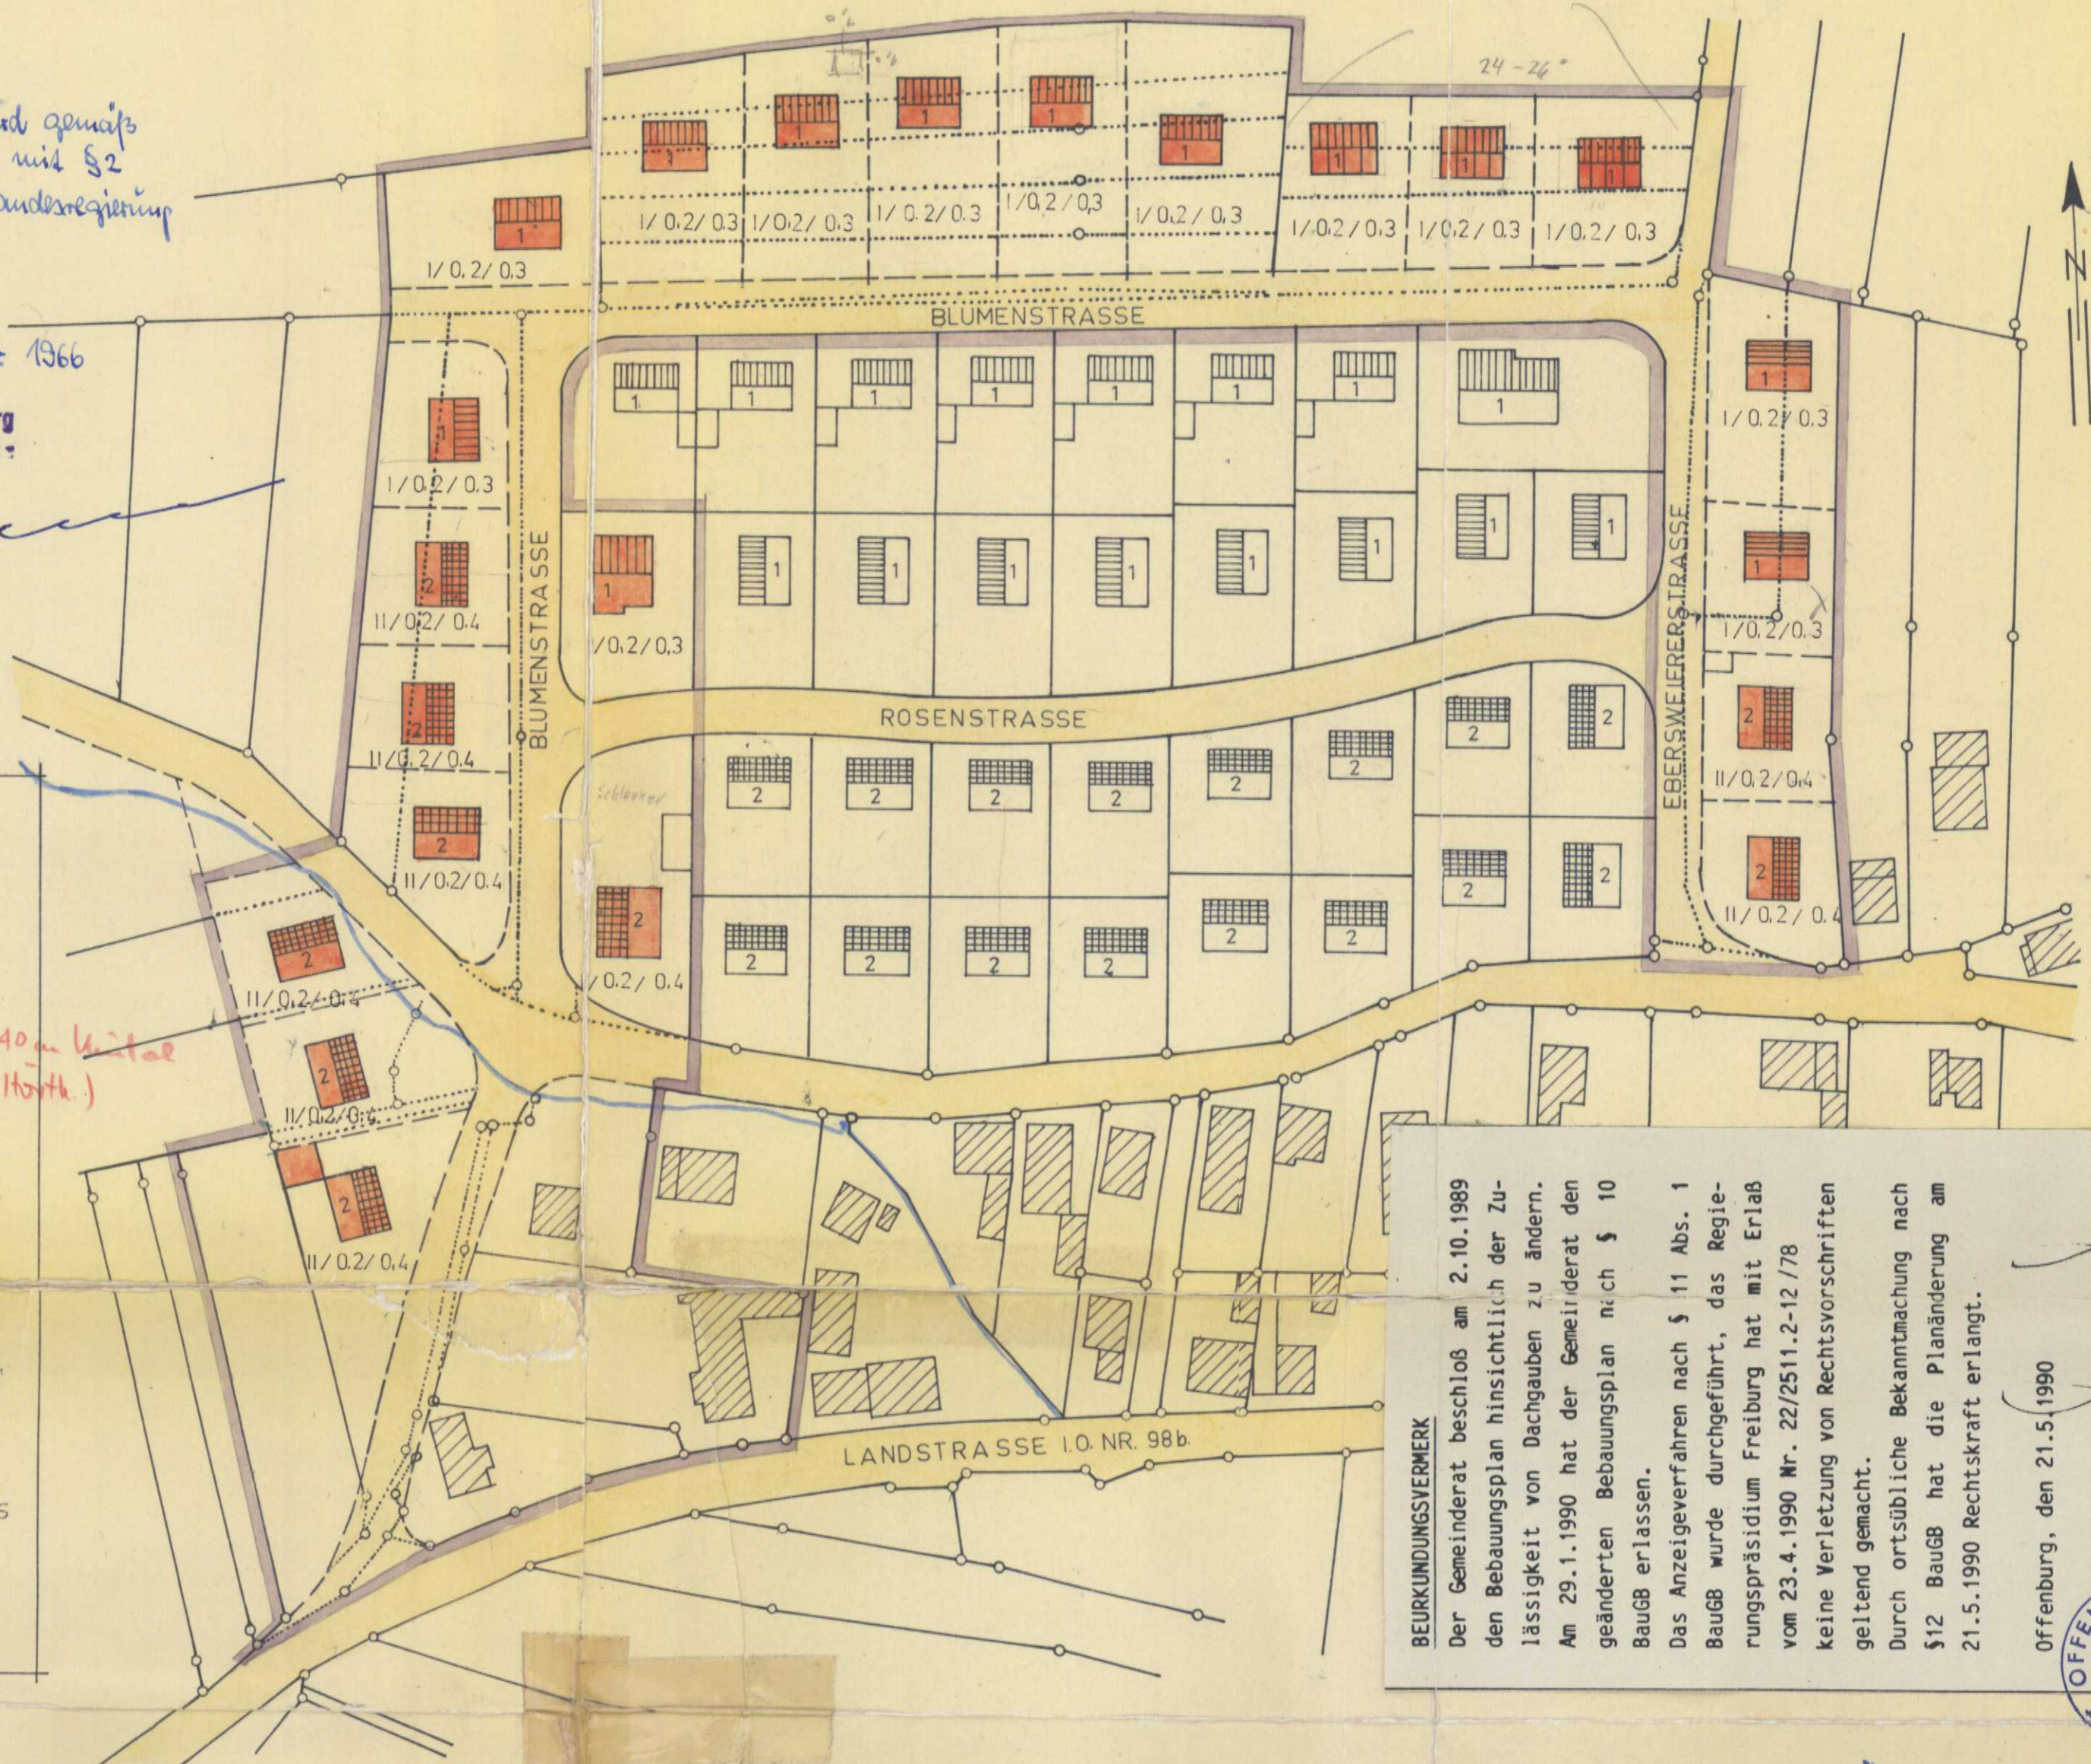

BEURKUNDUNGSVERMERK
 Der Gemeinderat beschloß am 2.10.1989
 den Bebauungsplan hinsichtlich der Zu-
 lässigkeit von Dachgauben zu ändern.
 Am 29.1.1990 hat der Gemeinderat den
 geänderten Bebauungsplan nach § 10
 BauGB erlassen.
 Das Anzeigeverfahren nach § 11 Abs. 1
 BauGB wurde durchgeführt, das Regie-
 rungspräsidium Freiburg hat mit Erlaß
 vom 23.4.1990 Nr. 22/2511.2-12/78
 keine Verletzung von Rechtsvorschriften
 geltend gemacht.
 Durch ortsübliche Bekanntmachung nach
 § 12 BauGB hat die Planänderung am
 21.5.1990 Rechtskraft erlangt.

Offenburg, den 21.5.1990

 Dr. Bruder
 Oberbürgermeister

OFFENBURG DEN 20.11.1964 DER BÜRGERMEISTER *[Signature]*



DER PLANFERTIGER *[Signature]*
 Dipl.-Ingenieur-Architekt
 ERICH KOHLEP
 OFFENBURG

B07RA002G2.tif