

Gemeinde Windschlag



Die Feststellung des Planes wird gemäß § 9 des Stad. Aufbaugesetzes vom 15.11.1949, § 3 Abs. 6 des Stad. Ortsaufbaugesetzes i.d.F. der Bekanntmachung vom 30.10.1936 § 17 Abs. 1 des Stundortgesetzes vom 23.6.1960 festgesetzt.

Offenburg, den 7. Mai 1962



Landratsamt Offenburg
Städtische Verwaltung
Abt. II

Zum Antrag vom
gehört
Anlage 3

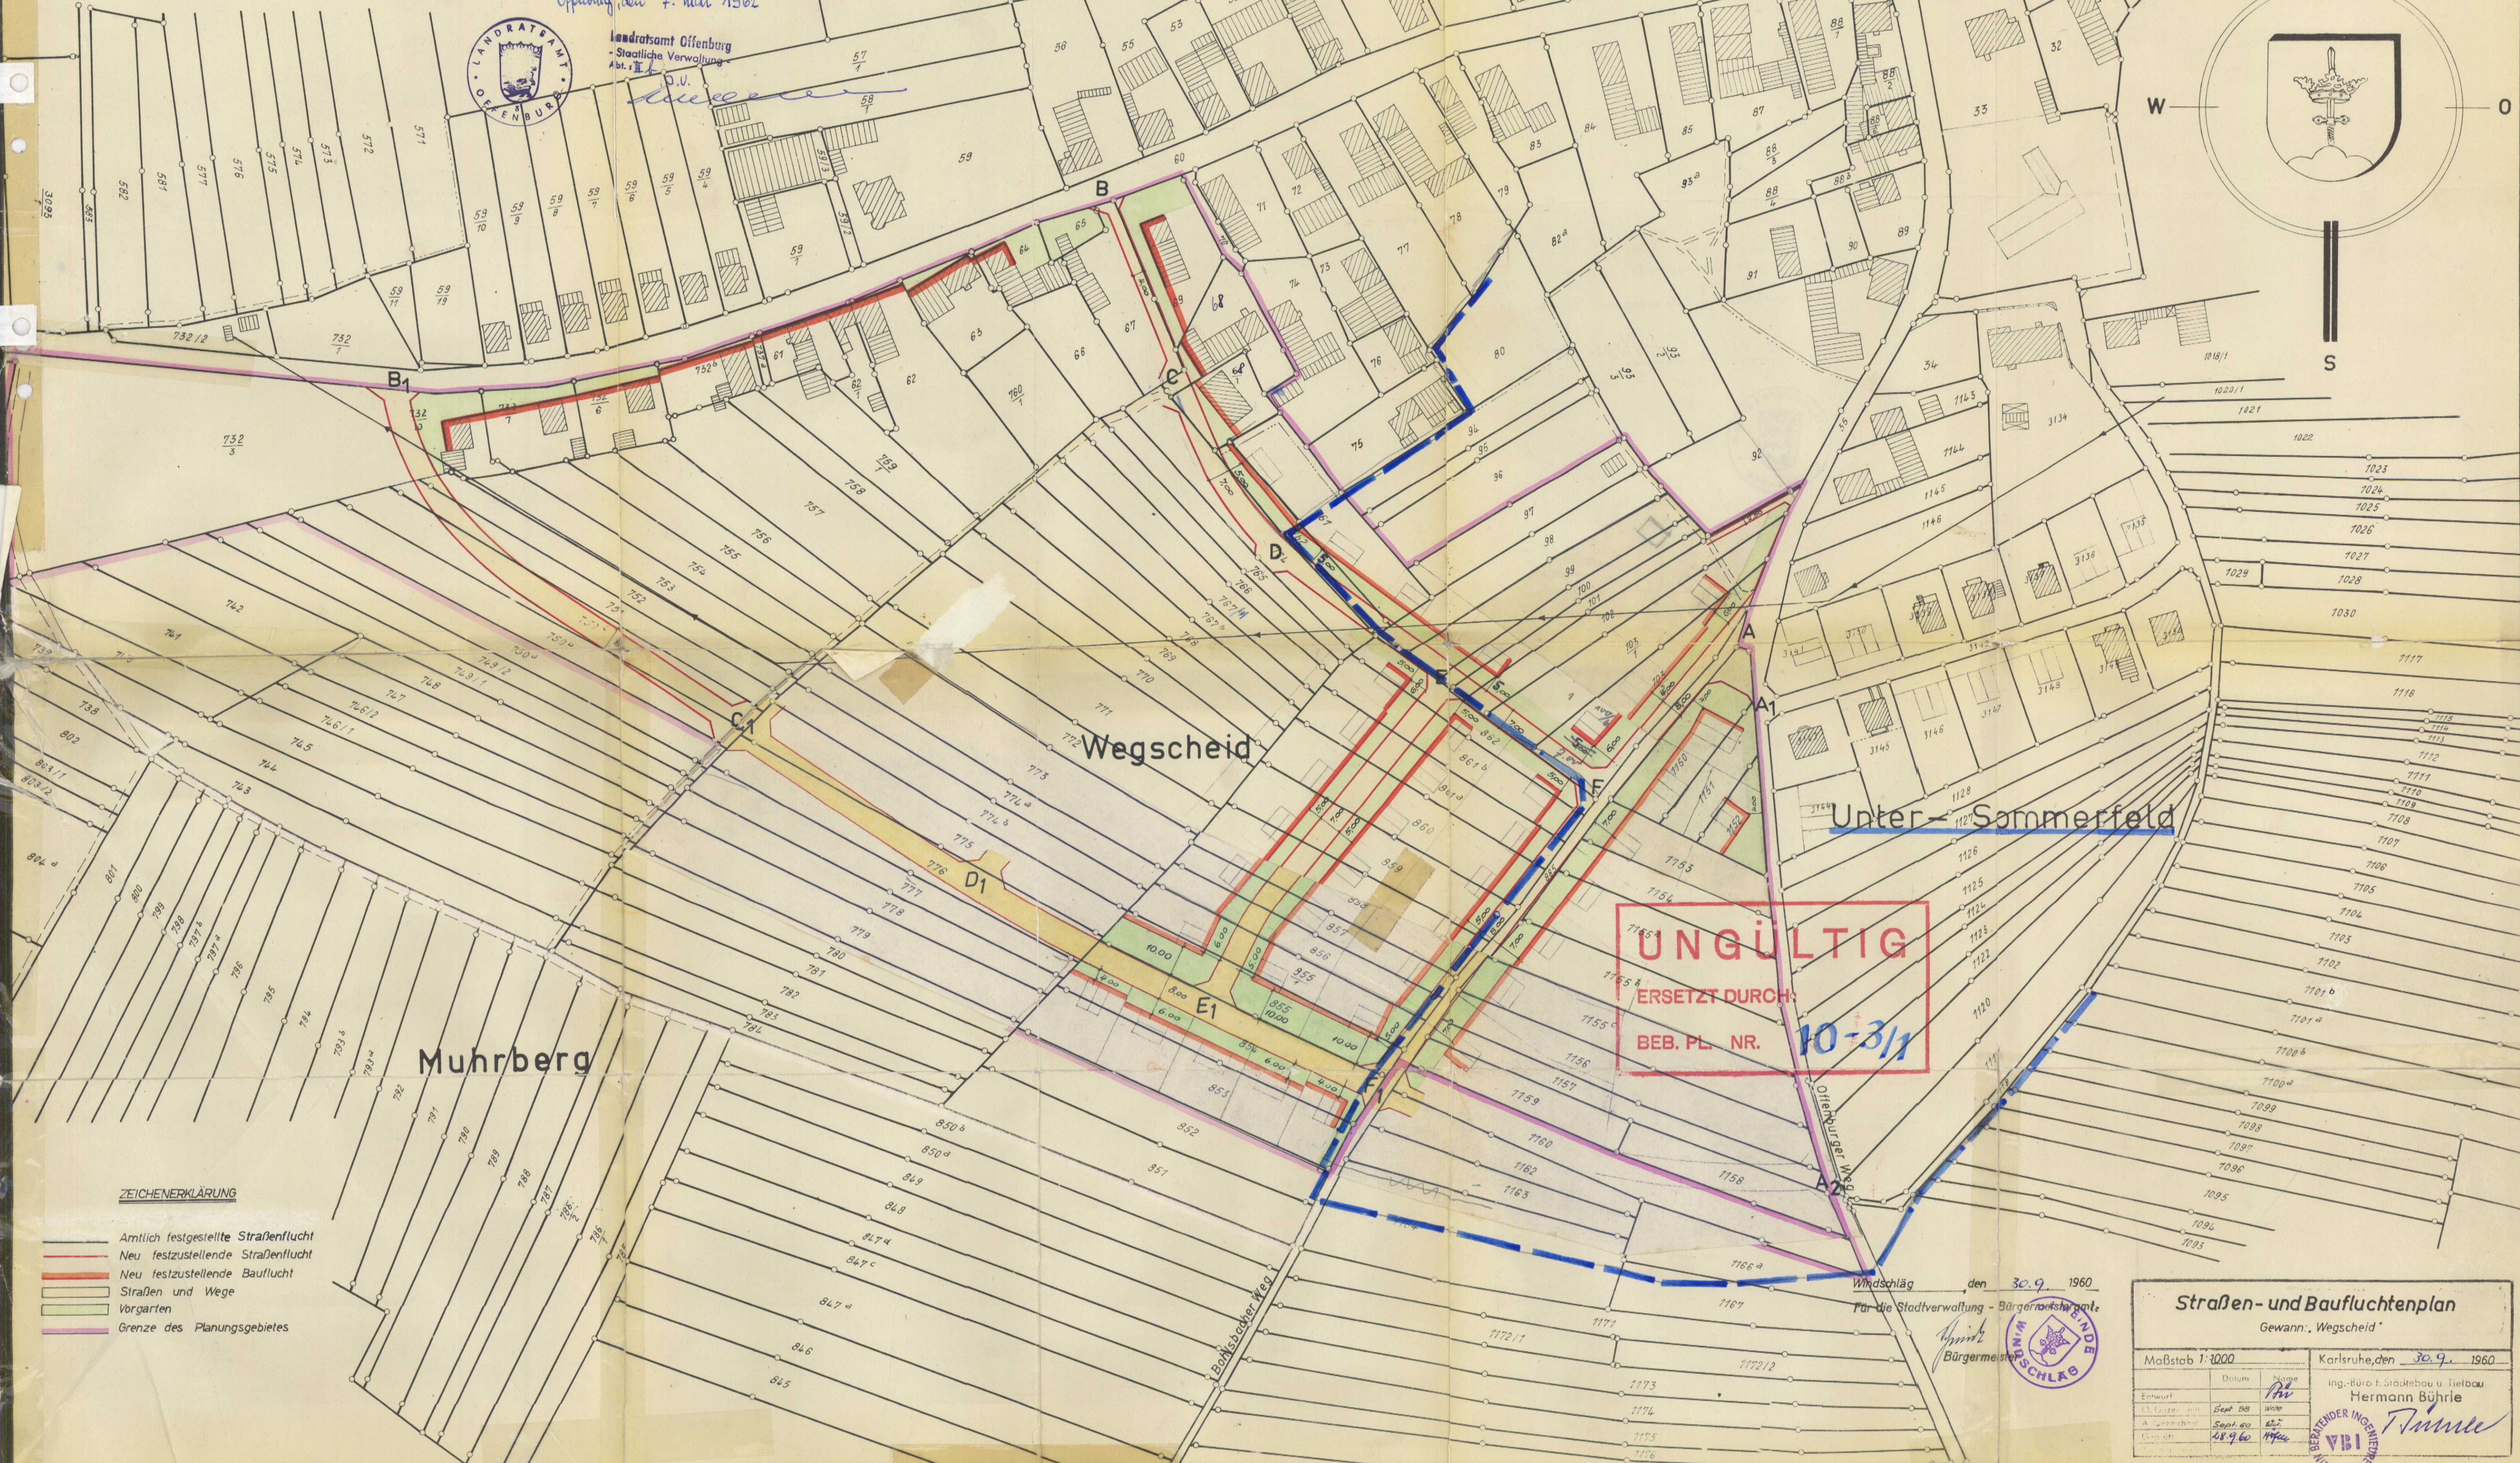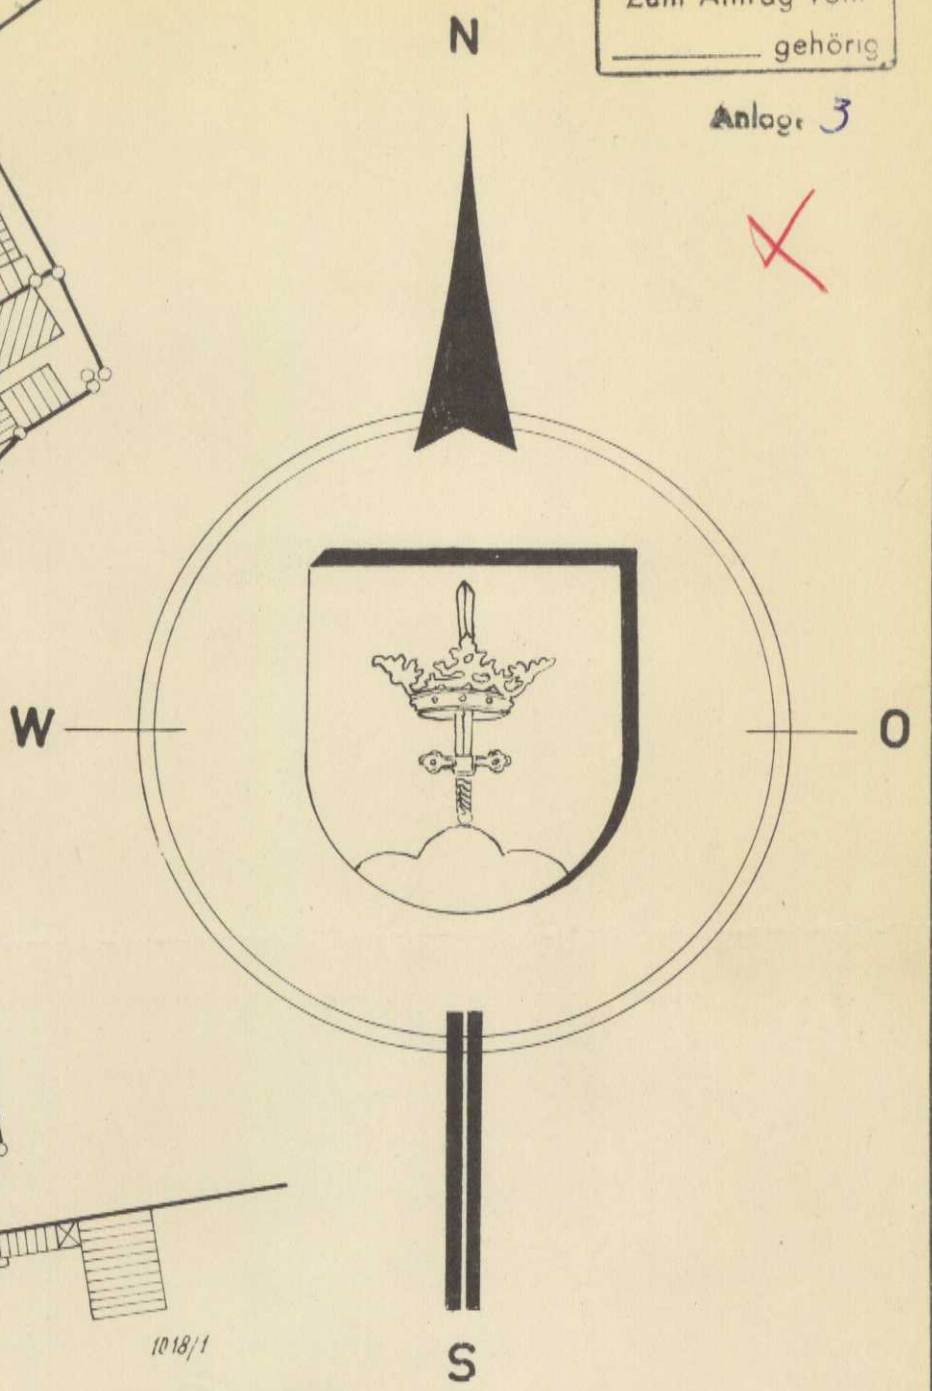

Wegscheid

Unter-Sommerfeld

Muhrberg

UNGÜLTIG
ERSETZT DURCH:
BEB. PL. NR. 10-3/1

ZEICHENERKLÄRUNG

- Amtlich festgestellte Straßenflucht
- Neu festzustellende Straßenflucht
- Neu festzustellende Bauflucht
- Straßen und Wege
- Vorgärten
- Grenze des Planungsgebietes

Windschlag, den 30.9.1960
Für die Stadtverwaltung - Bürgermeisterei
Bürgermeister



Straßen- und Baufluchtenplan		Gewann: Wegscheid	
Maßstab 1:1000		Karlsruhe, den 30.9.1960	
Entwurf	Datum	Name	
H. Bührle	Sept. 60	H. Bührle	
A. Bührle	28.9.60	H. Bührle	
Ing.-Büro f. Städtebau u. Tiefbau		Hermann Bührle	
BEREITENDER INGENIEUR		VBI	