



Rappmatt

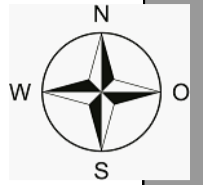

23

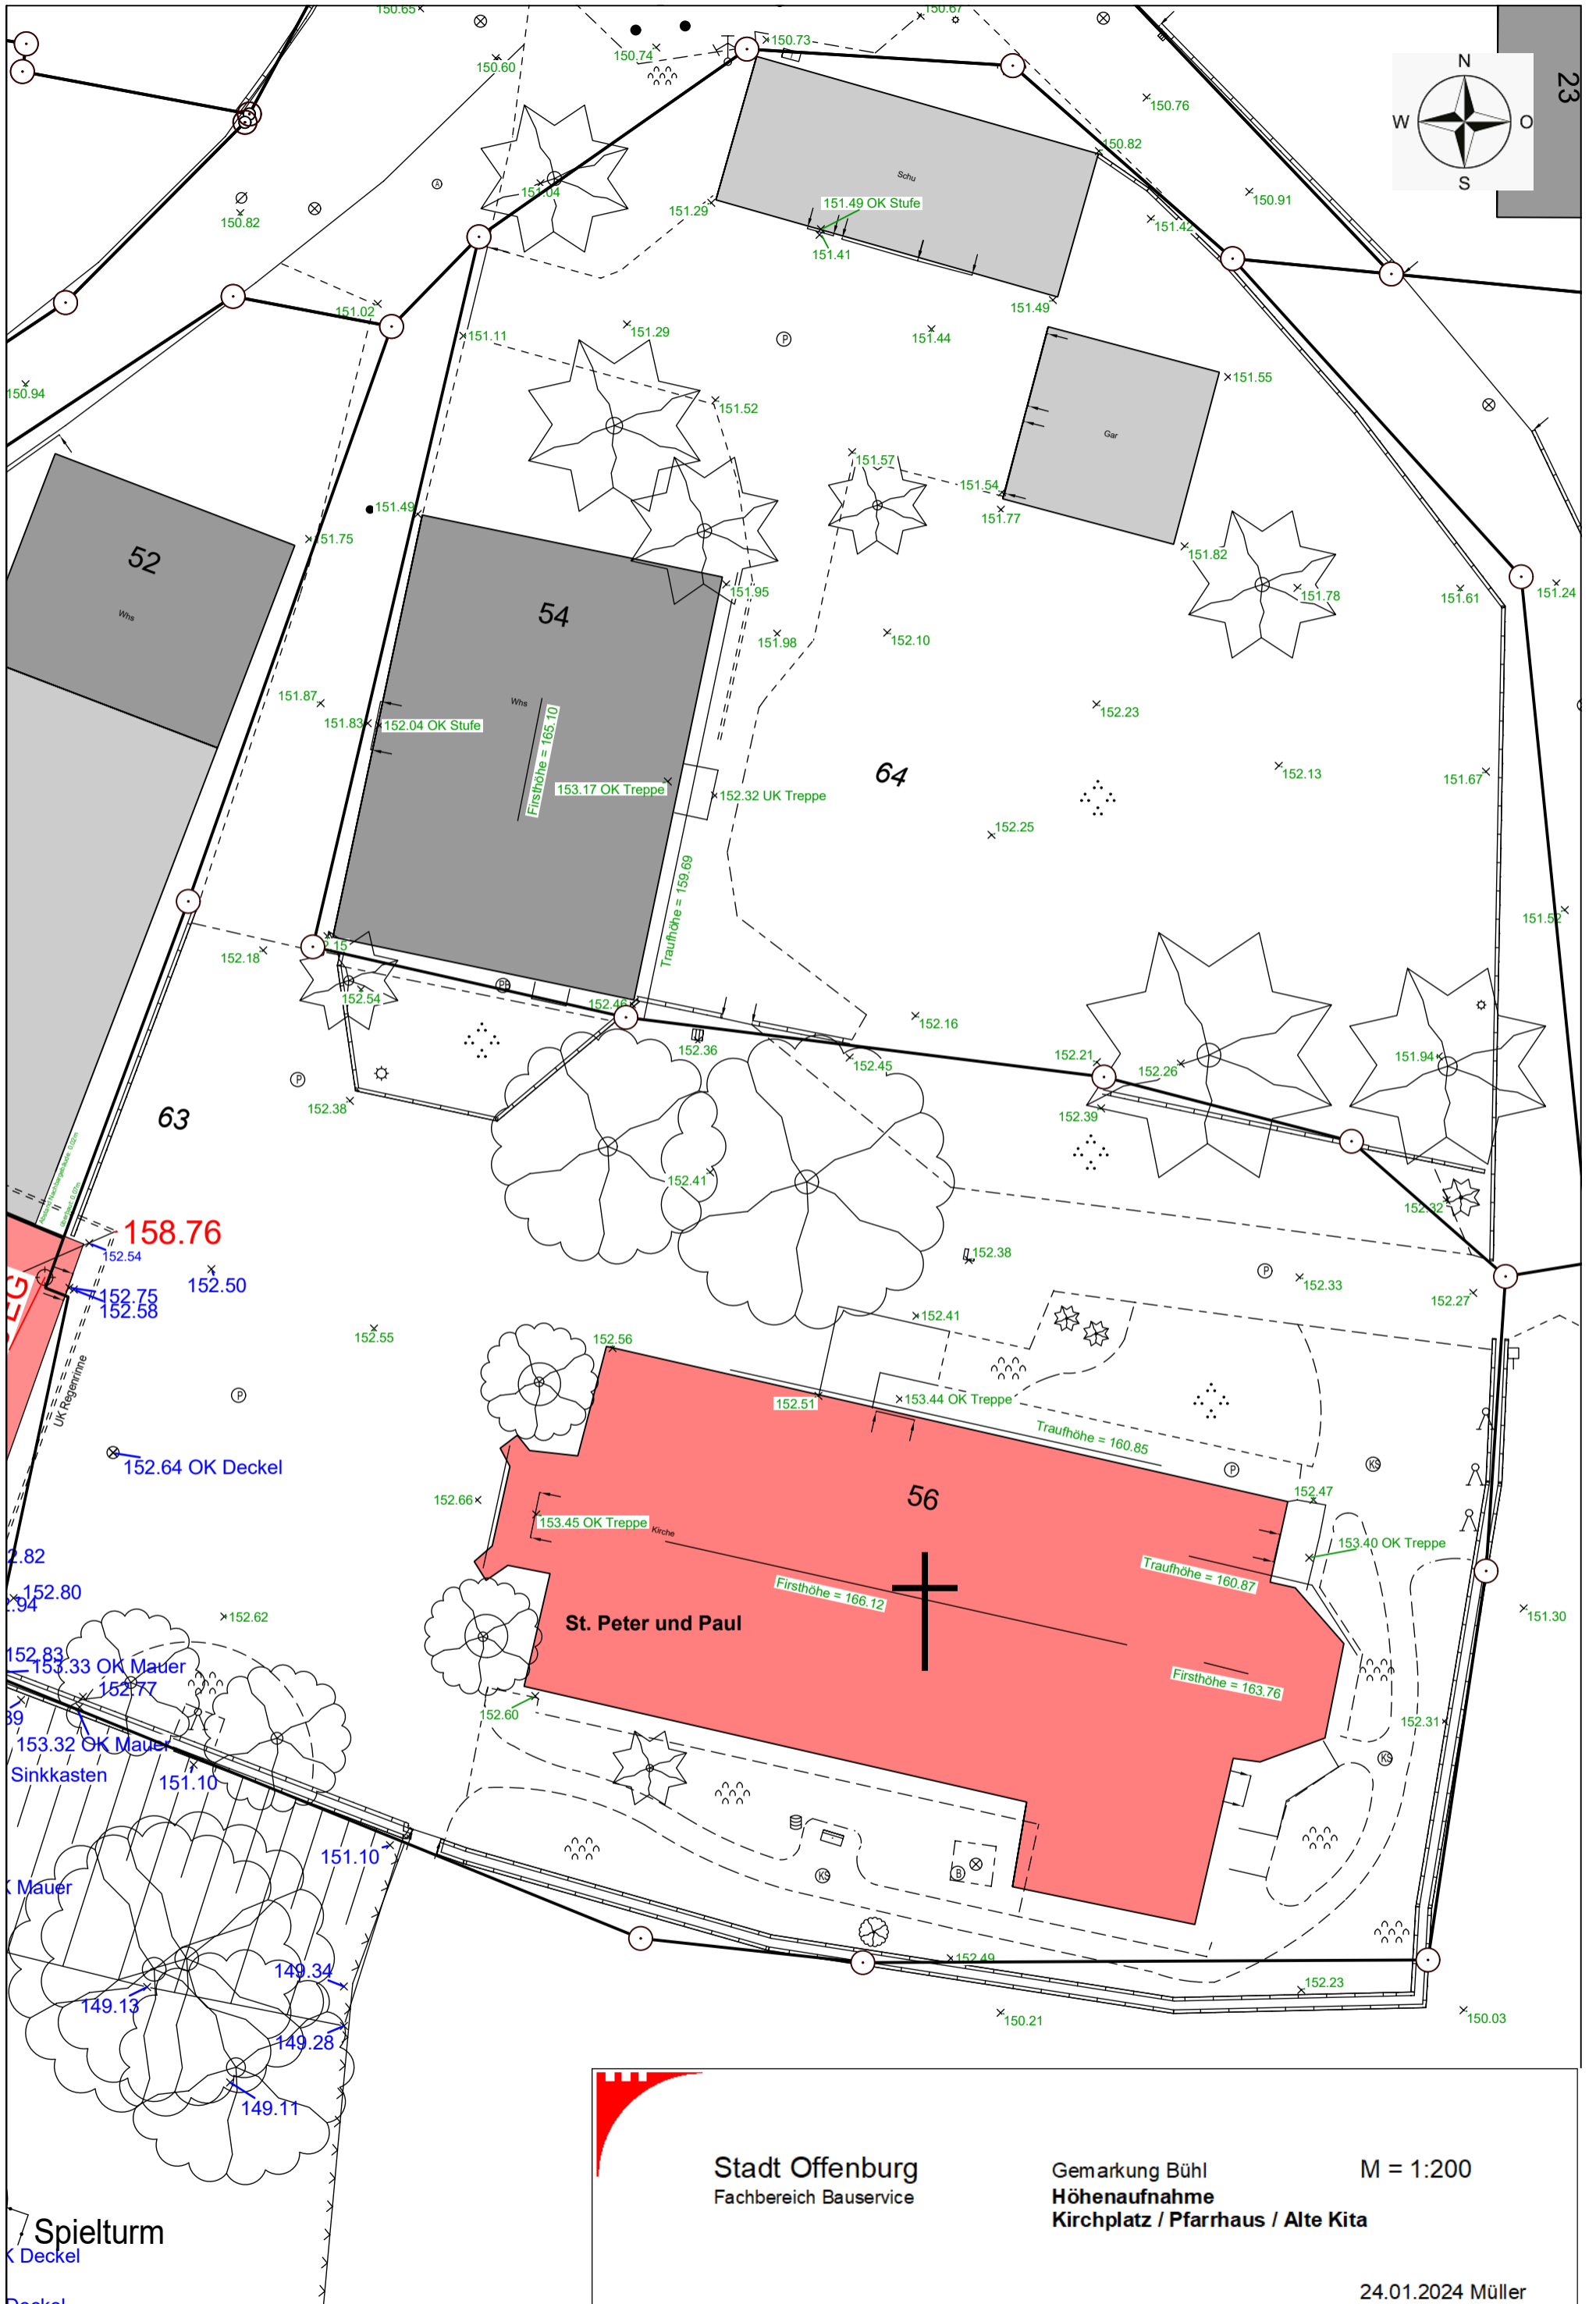

158.76

152.75
152.58

152.64 OK Deckel

153.33 OK Mauer

153.32 OK Maus

Sinkkasten

Mauer

149.13

149.28

149.11

149.34

149.28

149.11

149.11

149.11

149.11

149.11

149.11

Stadt Offenburg
Fachbereich Bausevice

Gemarkung Bühl
Höhenaufnahme
Kirchplatz / Pfarrhaus / Alte Kita

M = 1:200

24.01.2024 Müller

Spielturm

Deckel

Deckel

Deckel

Deckel

Deckel

Deckel

